

BILANS TERENU DLA CAŁOŚCI INWESTYCJI :

Table with 2 columns: category and value. Total area 23 255 m2, building area 16 579 m2, total building area 5969.88 m2, etc.

Jestem świadoma odpowiedzialności karnej za złożenie fałszywych oświadczeń. Oświadczam, że operat techniczny zawierający rezultaty prac geodezyjnych w wyniku których powstał niniejszy dokument uzyskał pozytywny wynik weryfikacji.

Table with 2 columns: identifier and details. Includes identification number GK 6640.336.2021, office name, and author information.

Legenda:


- List of symbols and line styles for various infrastructure elements: water supply network, sewerage network, gas network, etc.

Miejscowy Plan Zagospodarowania Przemysłowego został naniesiony na podstawie Systemu Informacji Przestrzennej Miasta Piekary Śląskie.

Nie wyklucza się istnienia w terenie innych urządzeń podziemnych nie wykazanych na niniejszej mapie, które nie były zgłoszone do inwentaryzacji lub, o których brak jest informacji w instytucjach branżowych.

Niniejsza mapa może służyć do projektowania budynku poniżej 4,0m od granic działek 2448/26; 2594/26; 2683/26; 2687/26.

MAPA DO CELÓW PROJEKTOWYCH SKALA 1:500. Includes project information, location, and contact details for GEOLM Tomasz Lomania.

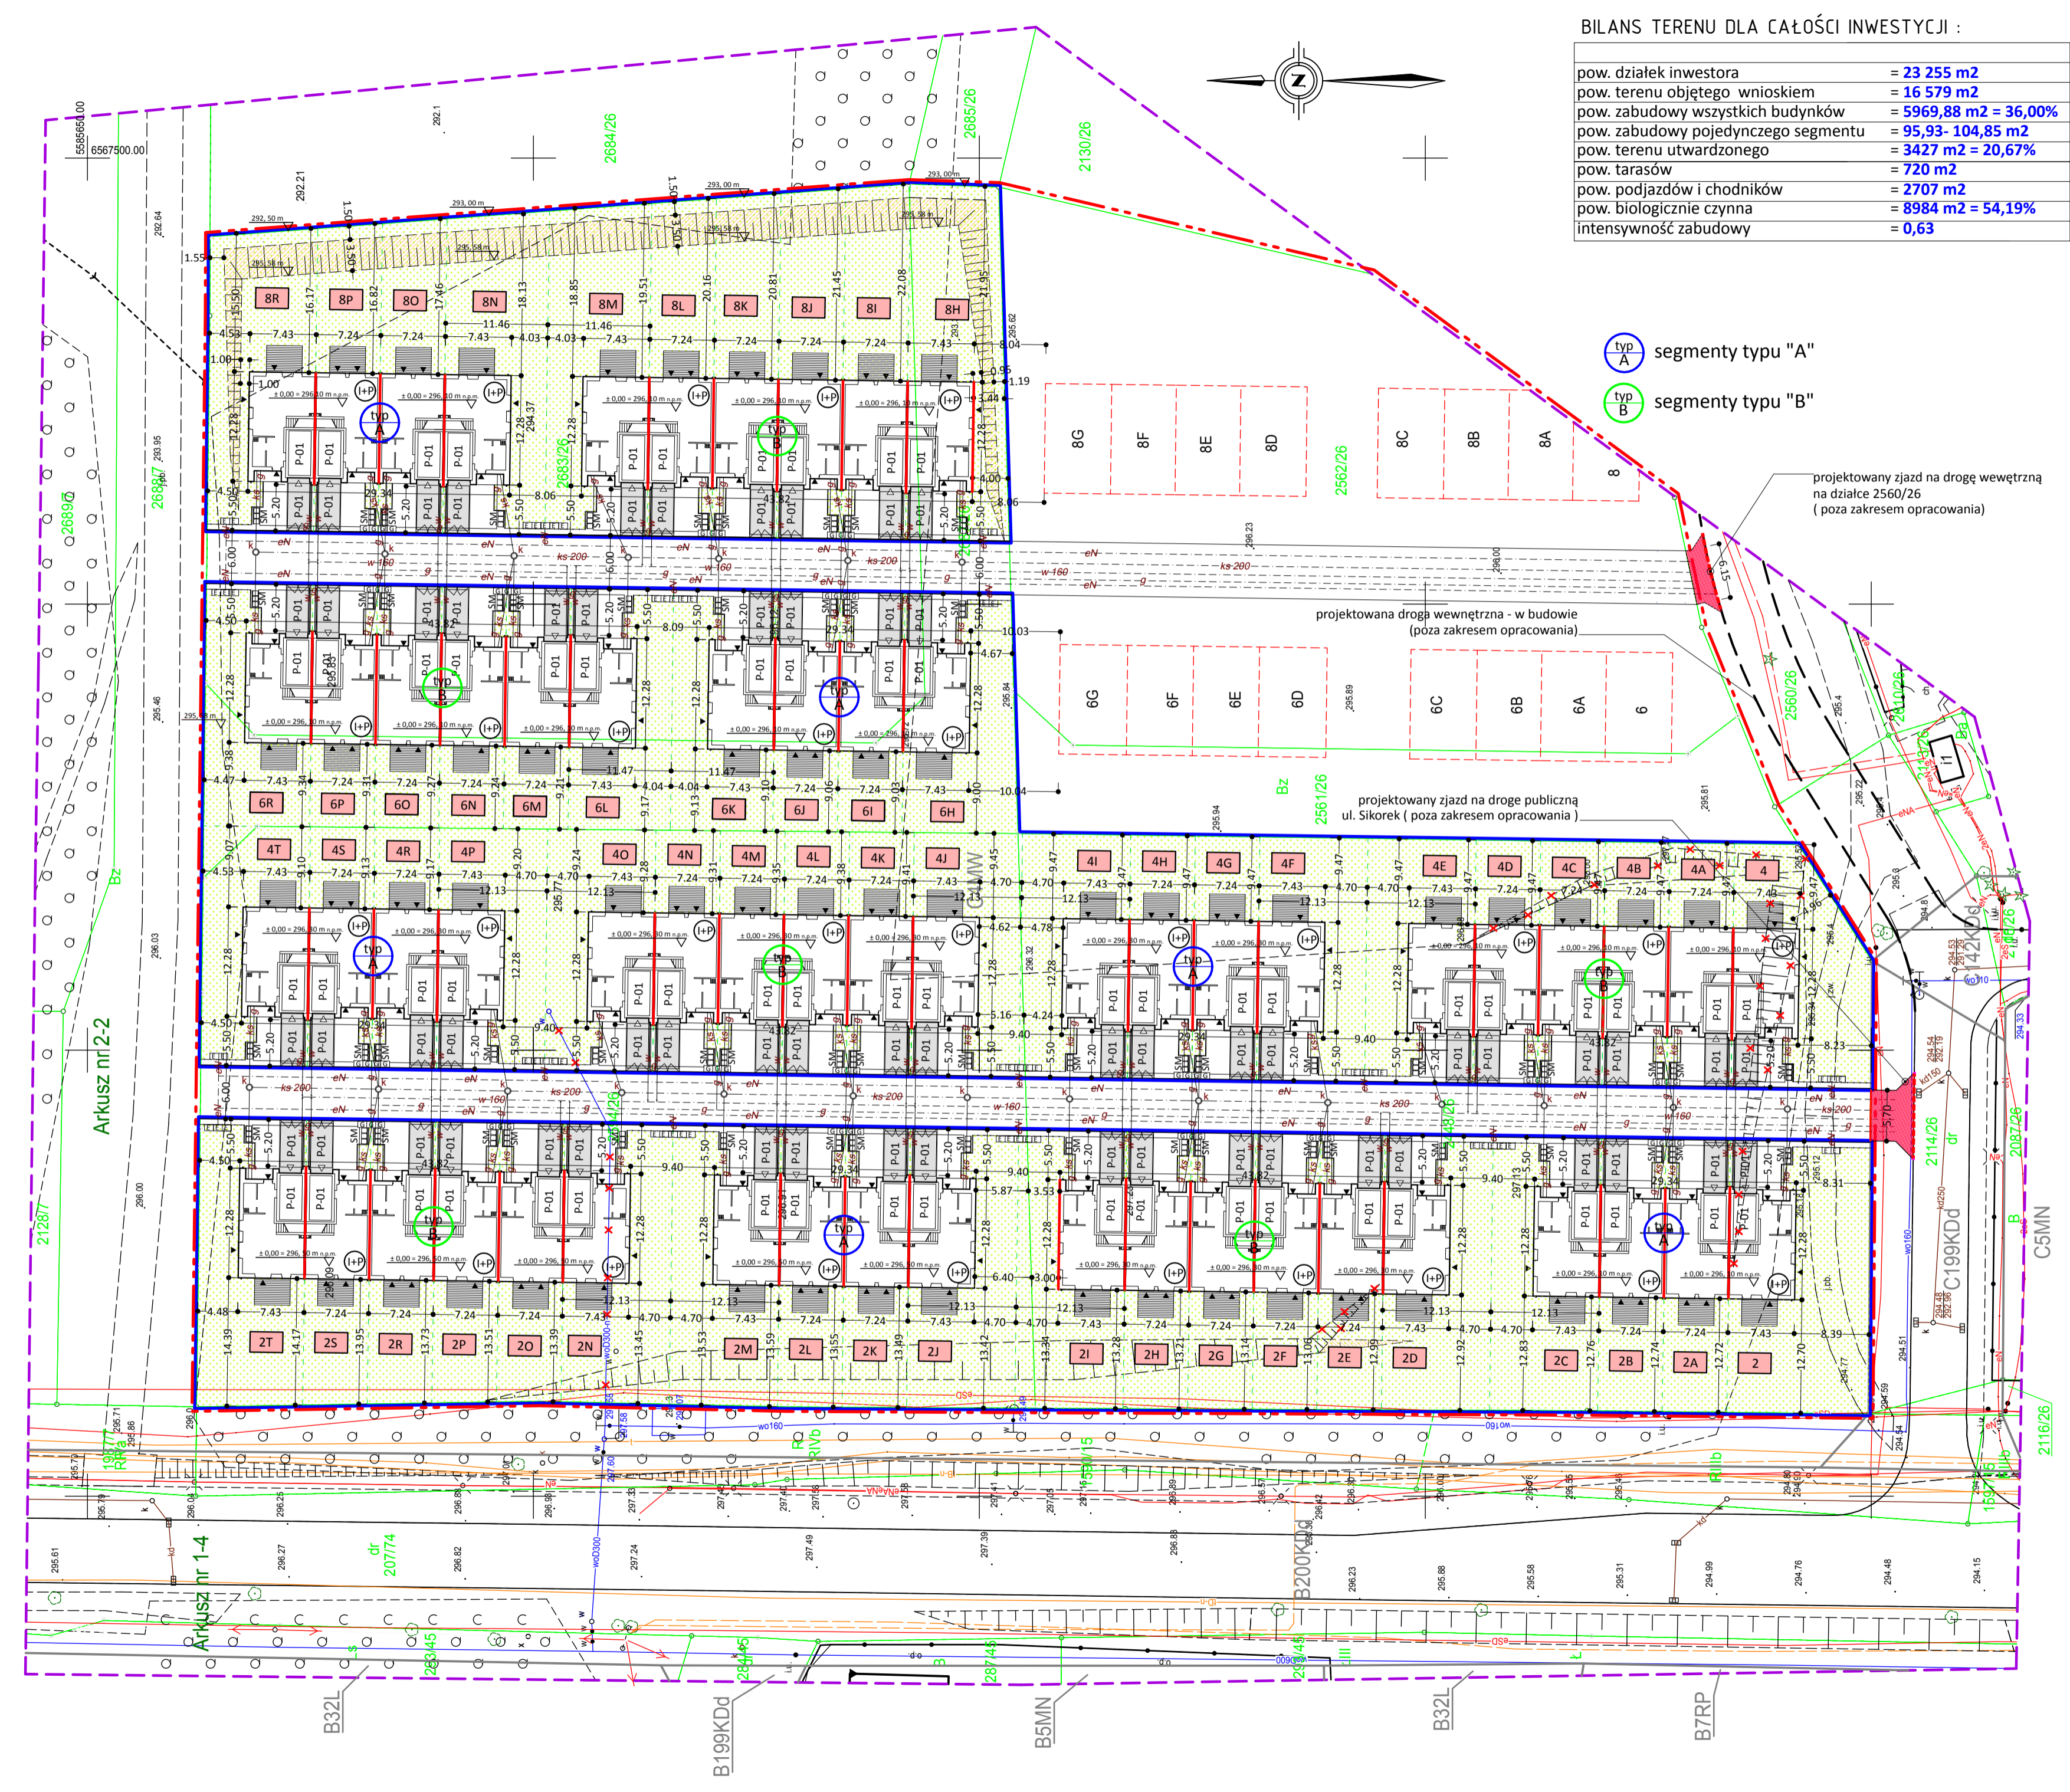

typ A segmenty typu "A"

typ B segmenty typu "B"

BILANS TERENU DLA POSZCZEGÓLNYCH SEGMENTÓW:

Grid of small tables for individual segments (e.g., 8H, 8I, 8J, 8K, 8L, 8M, 8N, 8O, 8P, 8R, 8S, 8T, 8MN, 8MO, 8MP, 8ZZ).

LEGENDA:

- List of symbols and line styles for site features: residential buildings, parking spaces, waste storage, etc.

UWAGA !! - z uwagi na czytelność rysunku, proponowany przebieg sieci kanalizacyjnej wraz z przyłączami został przedstawiony na rysunku Z-02

ZA ZGODNOŚĆ Z ORYGINAŁEM

Project information block including Gismo studio logo, project name 'Projekt zagospodarowania terenu Z-01', scale 1:500, and dates.